



桐城双新产业园S22-08#安徽晨都卫材用品有限公司土方计算图

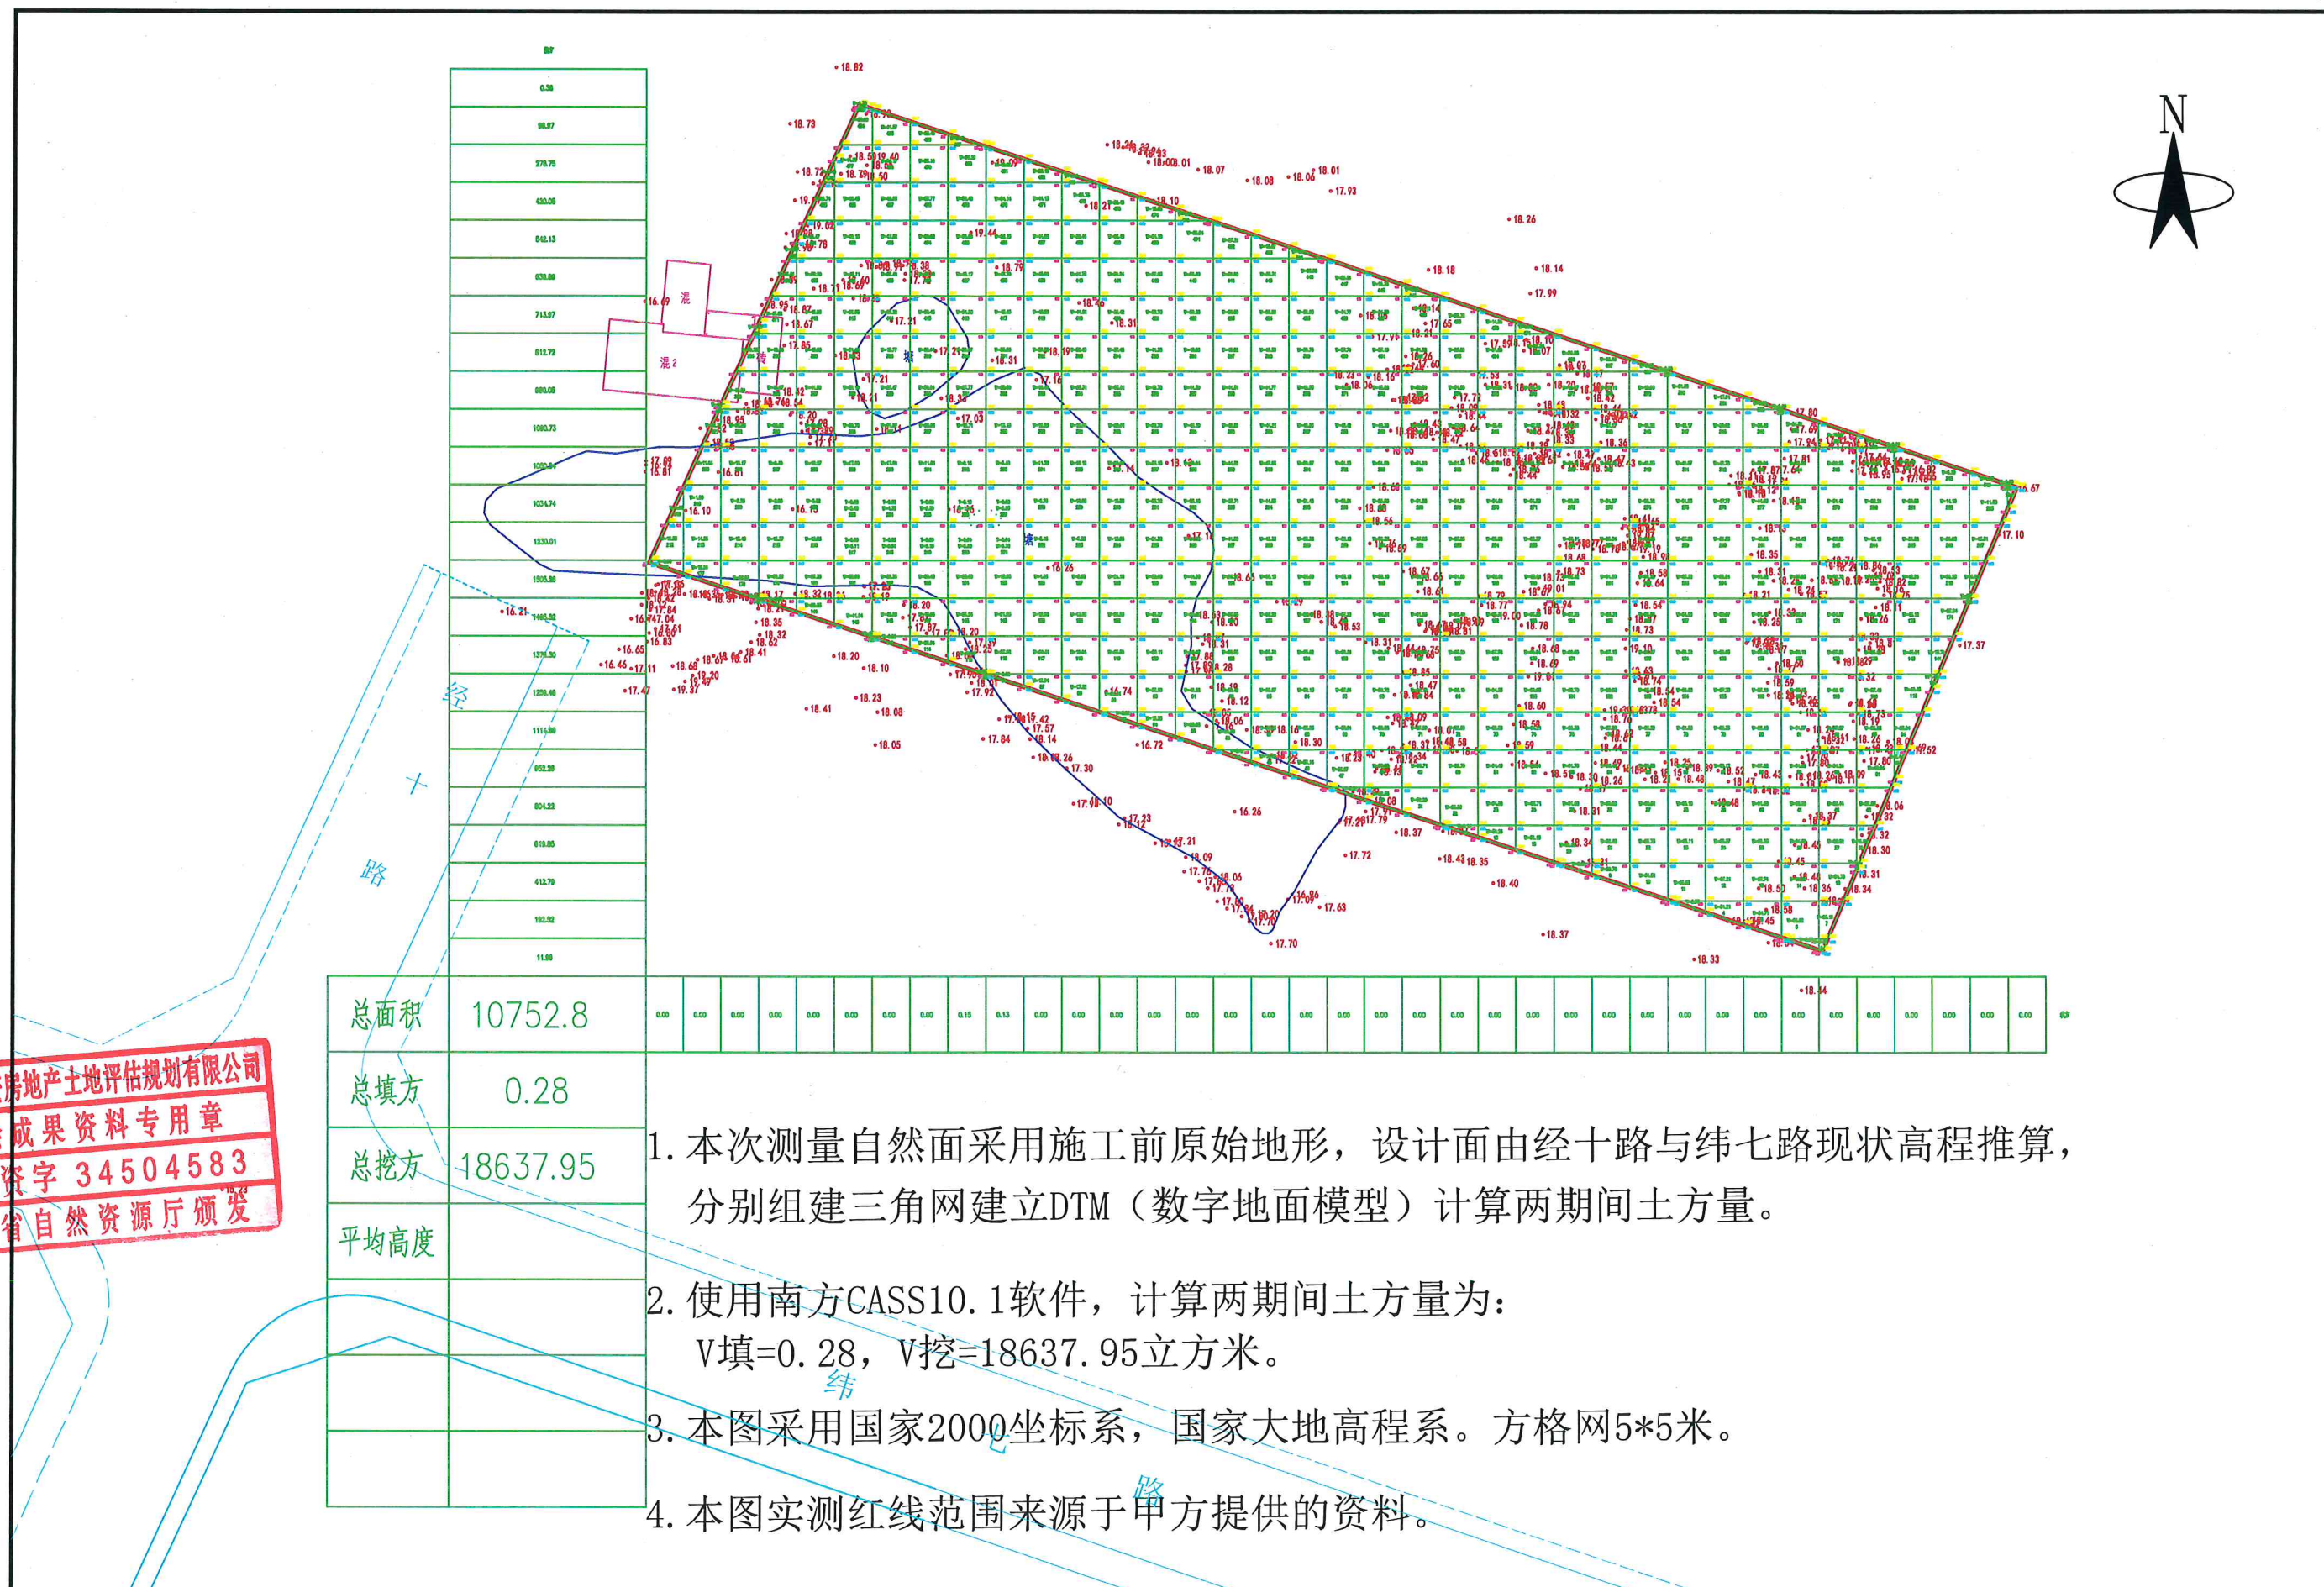

桐城双新产业园S22-08#安徽晨都卫材用品有限公司土方位置坐标图

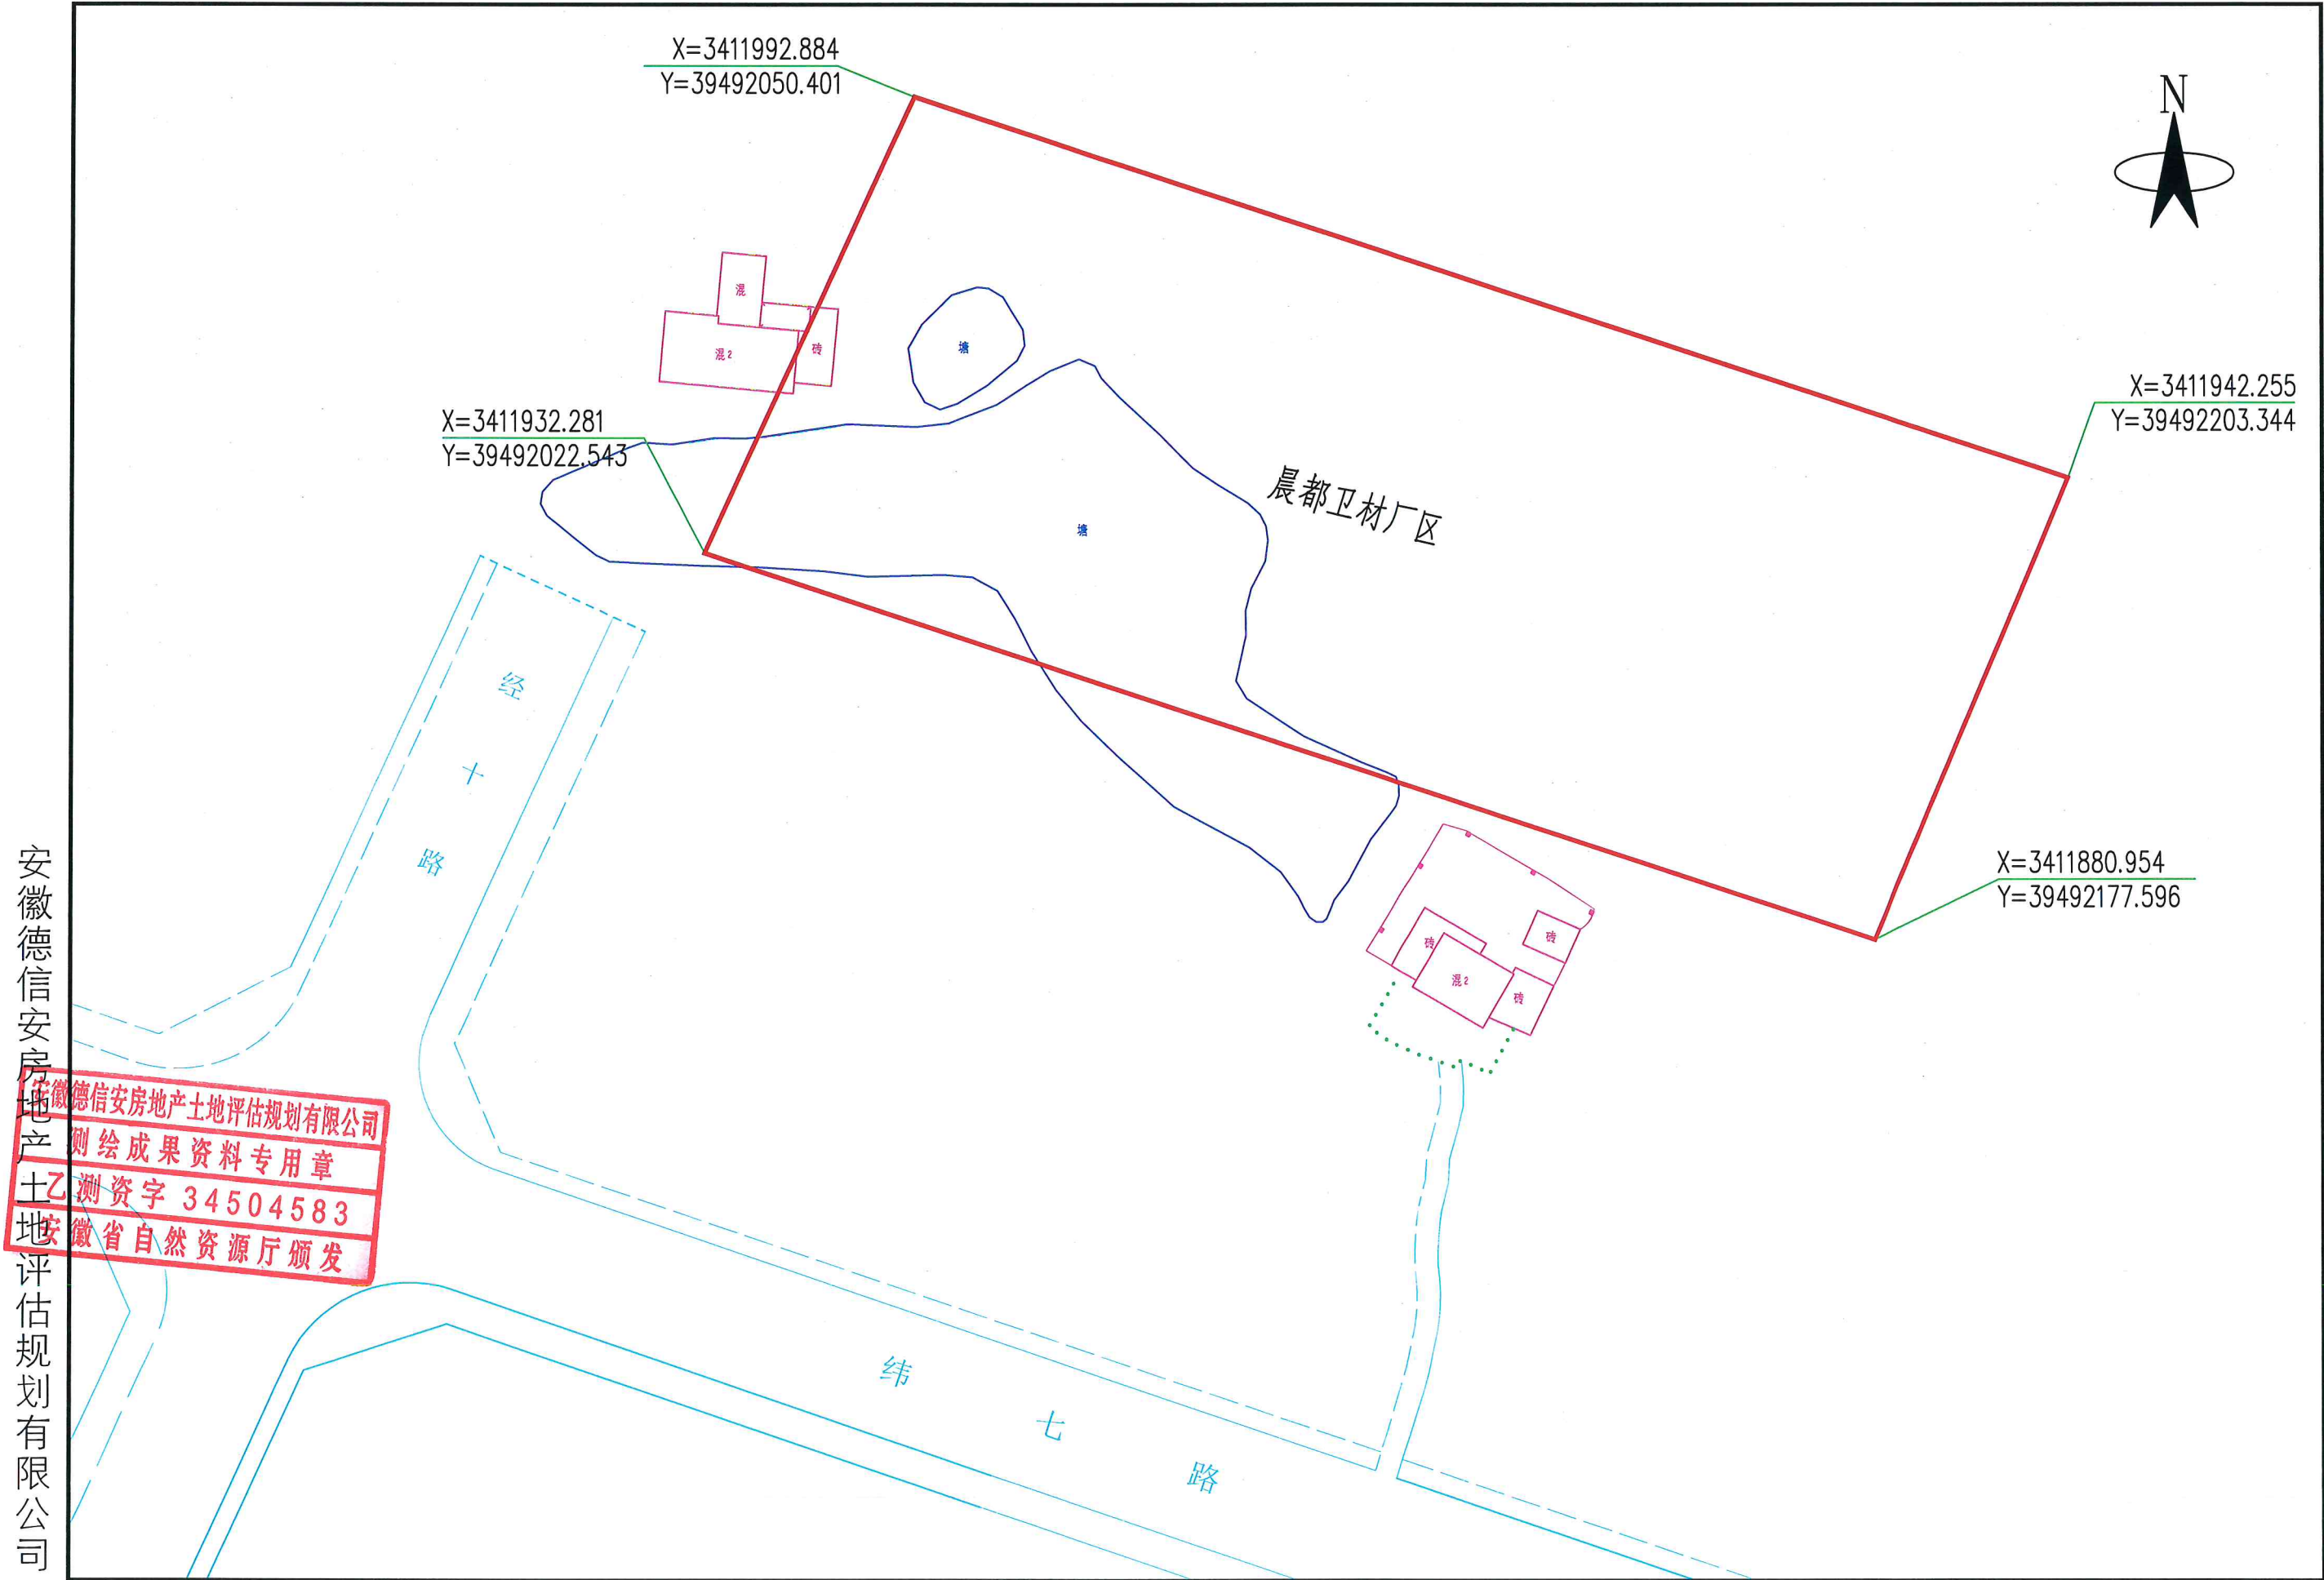

安徽德信安房地产土地评估规划有限公司

安徽德信安房地产土地评估规划有限公司
测绘成果资料专用章
乙测资字 34504583
安徽省自然资源厅颁发