



桐城双新产业园S2-31#安徽桐畅包装有限公司土方计算图

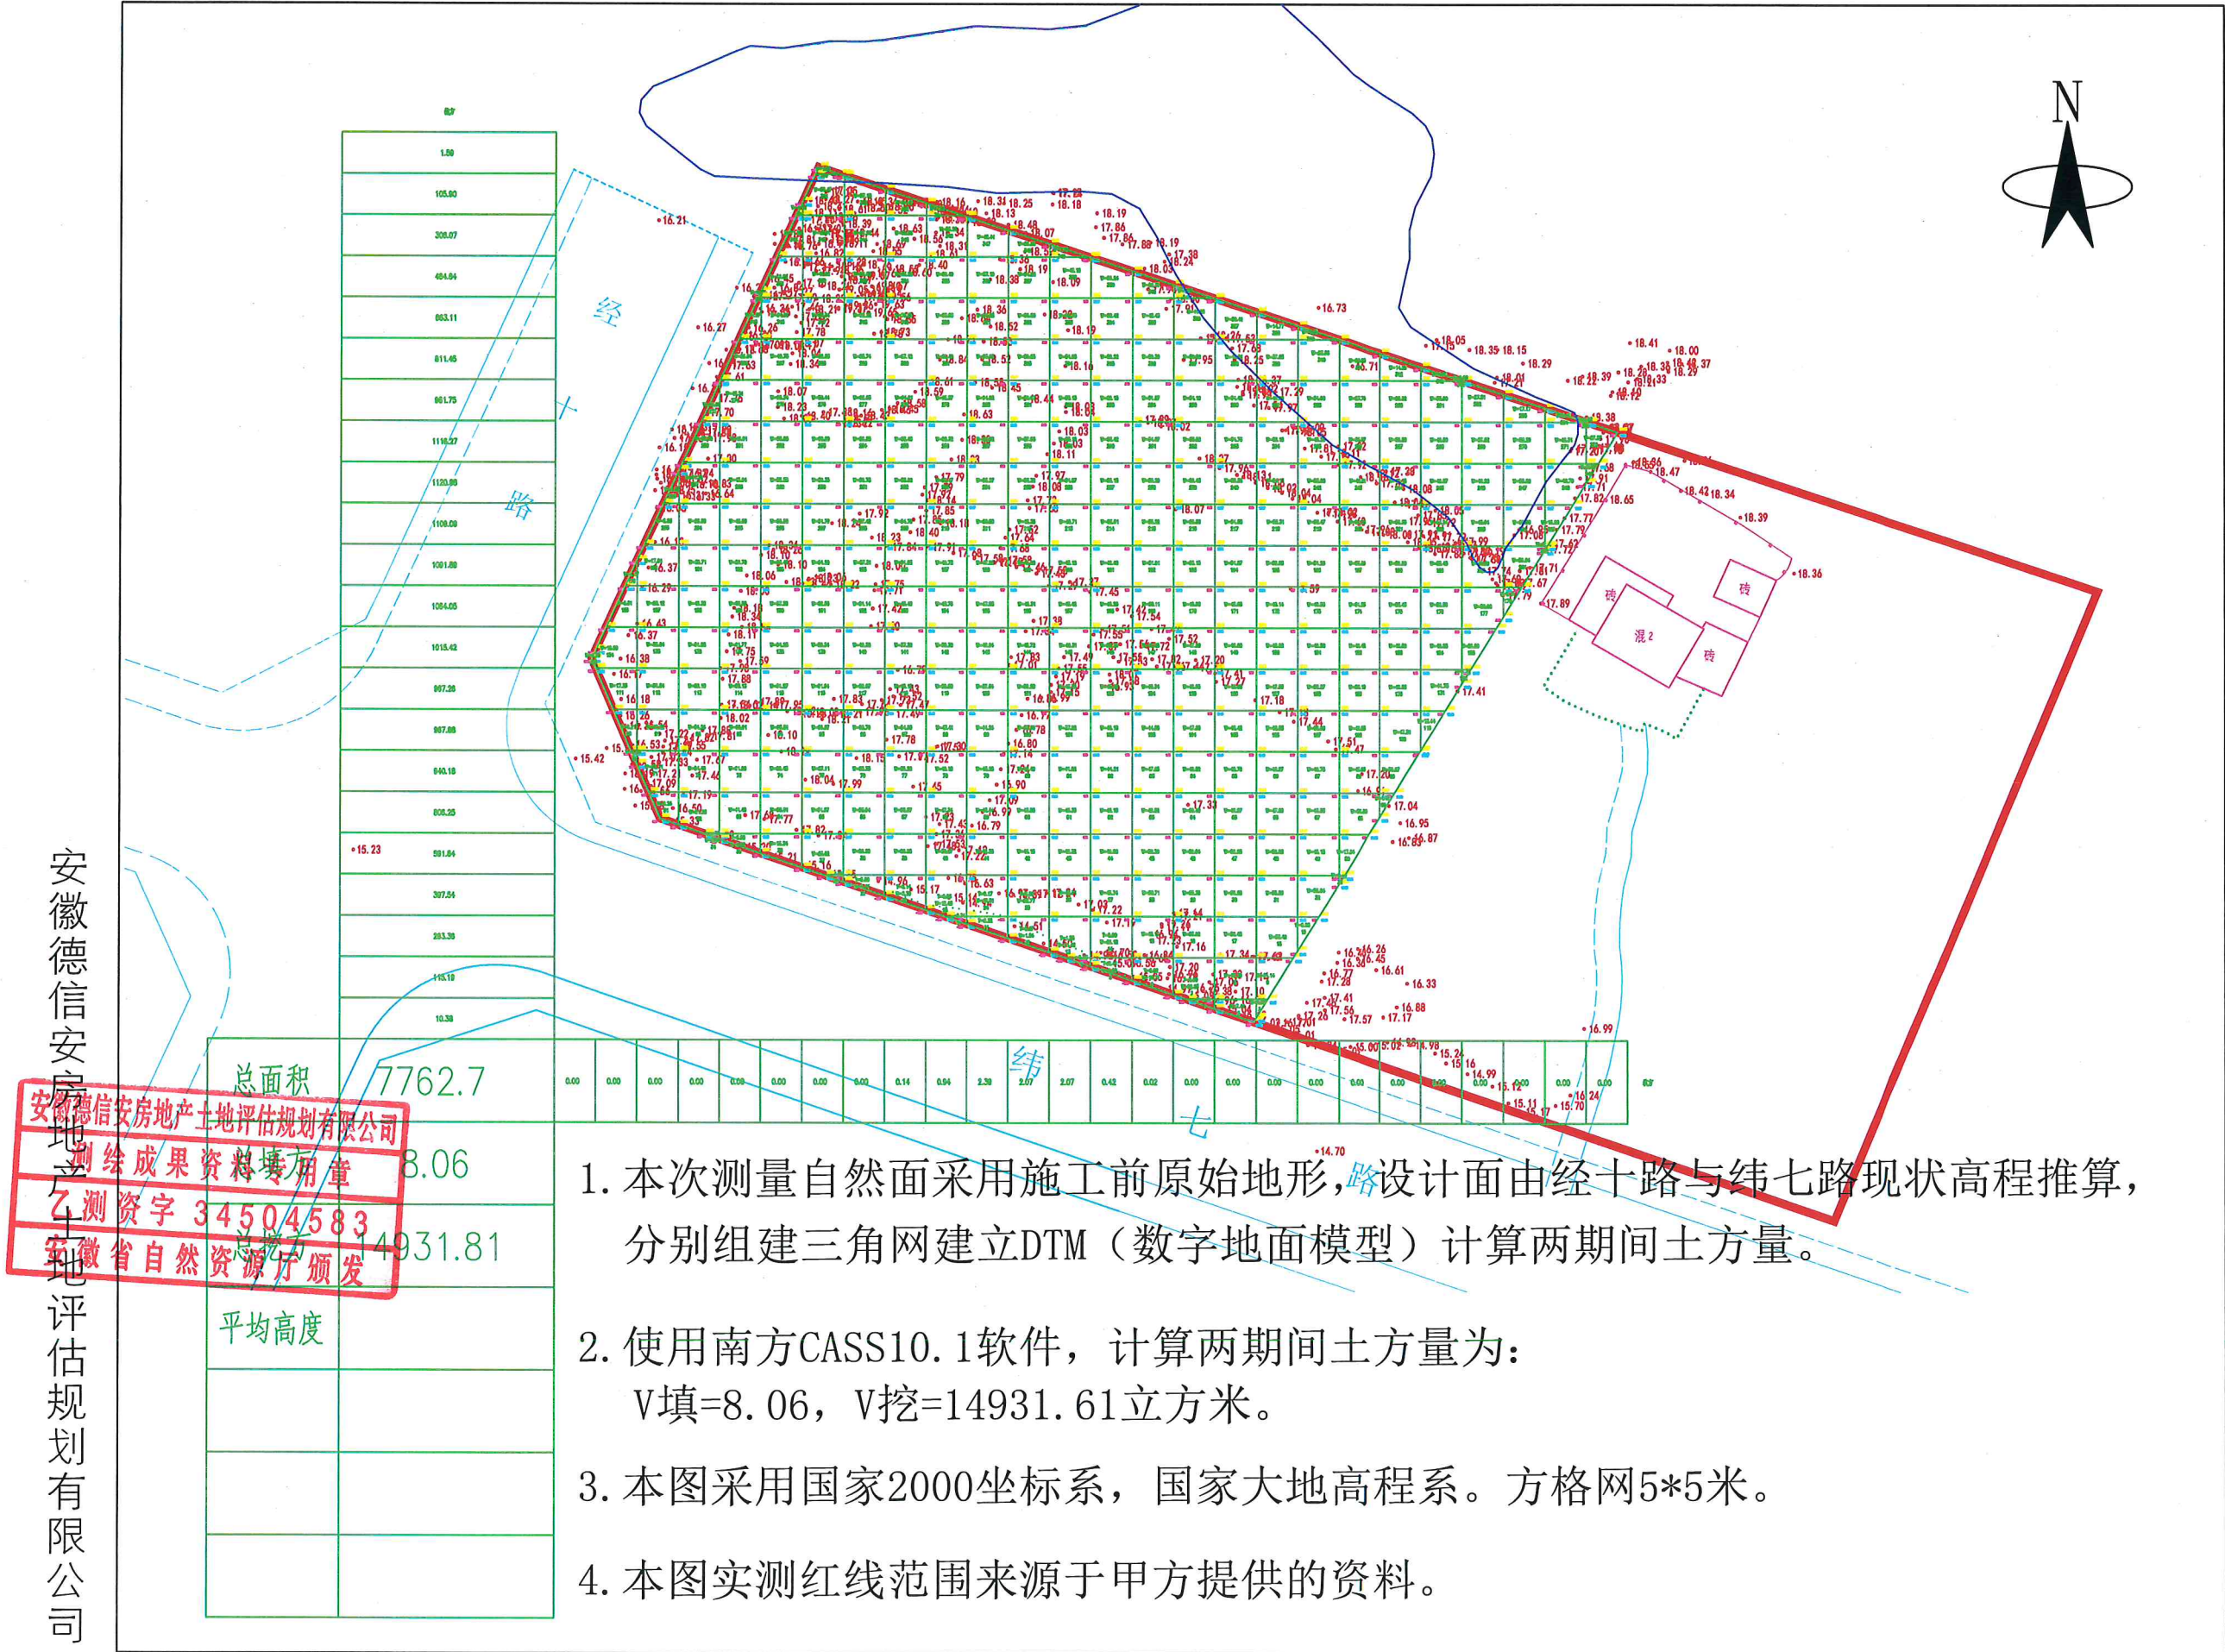

桐城双新产业园S2-31#安徽桐畅包装有限公司坐标位置图

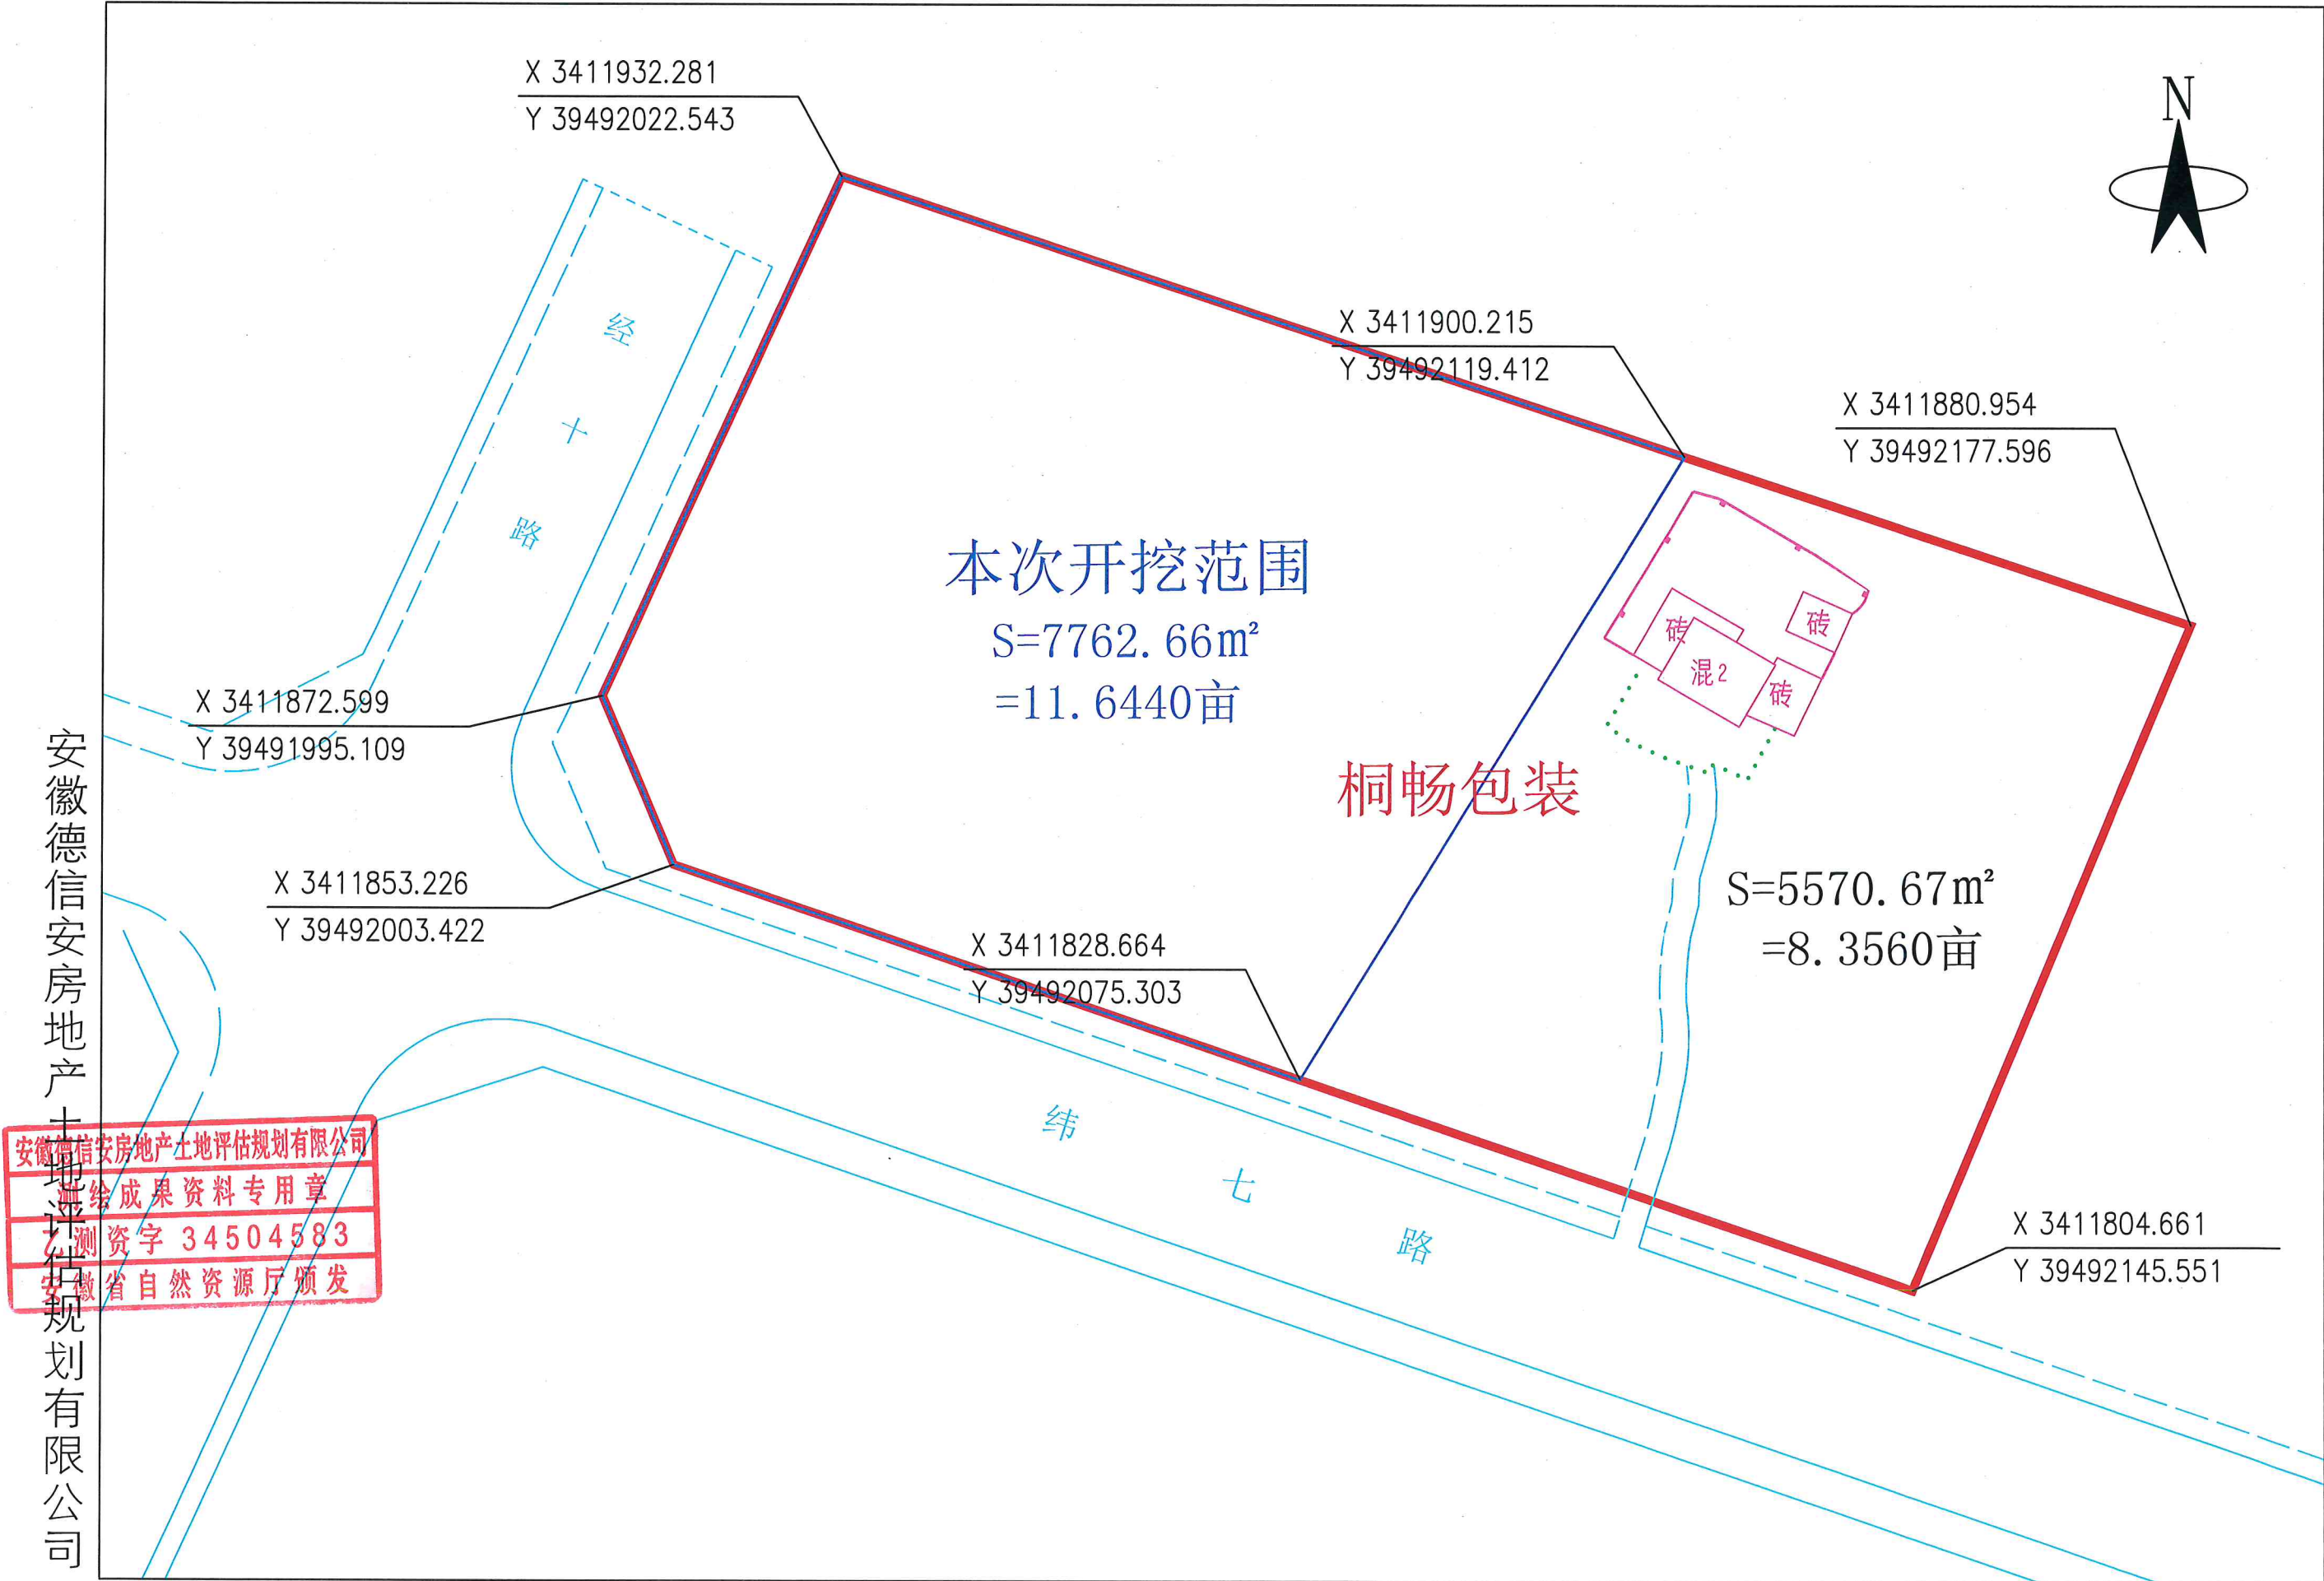

安徽德信安房地产土地评估规划有限公司

安徽德信安房地产土地评估规划有限公司
测绘成果资料专用章
测资字 34504583
安徽省自然资源厅颁发