
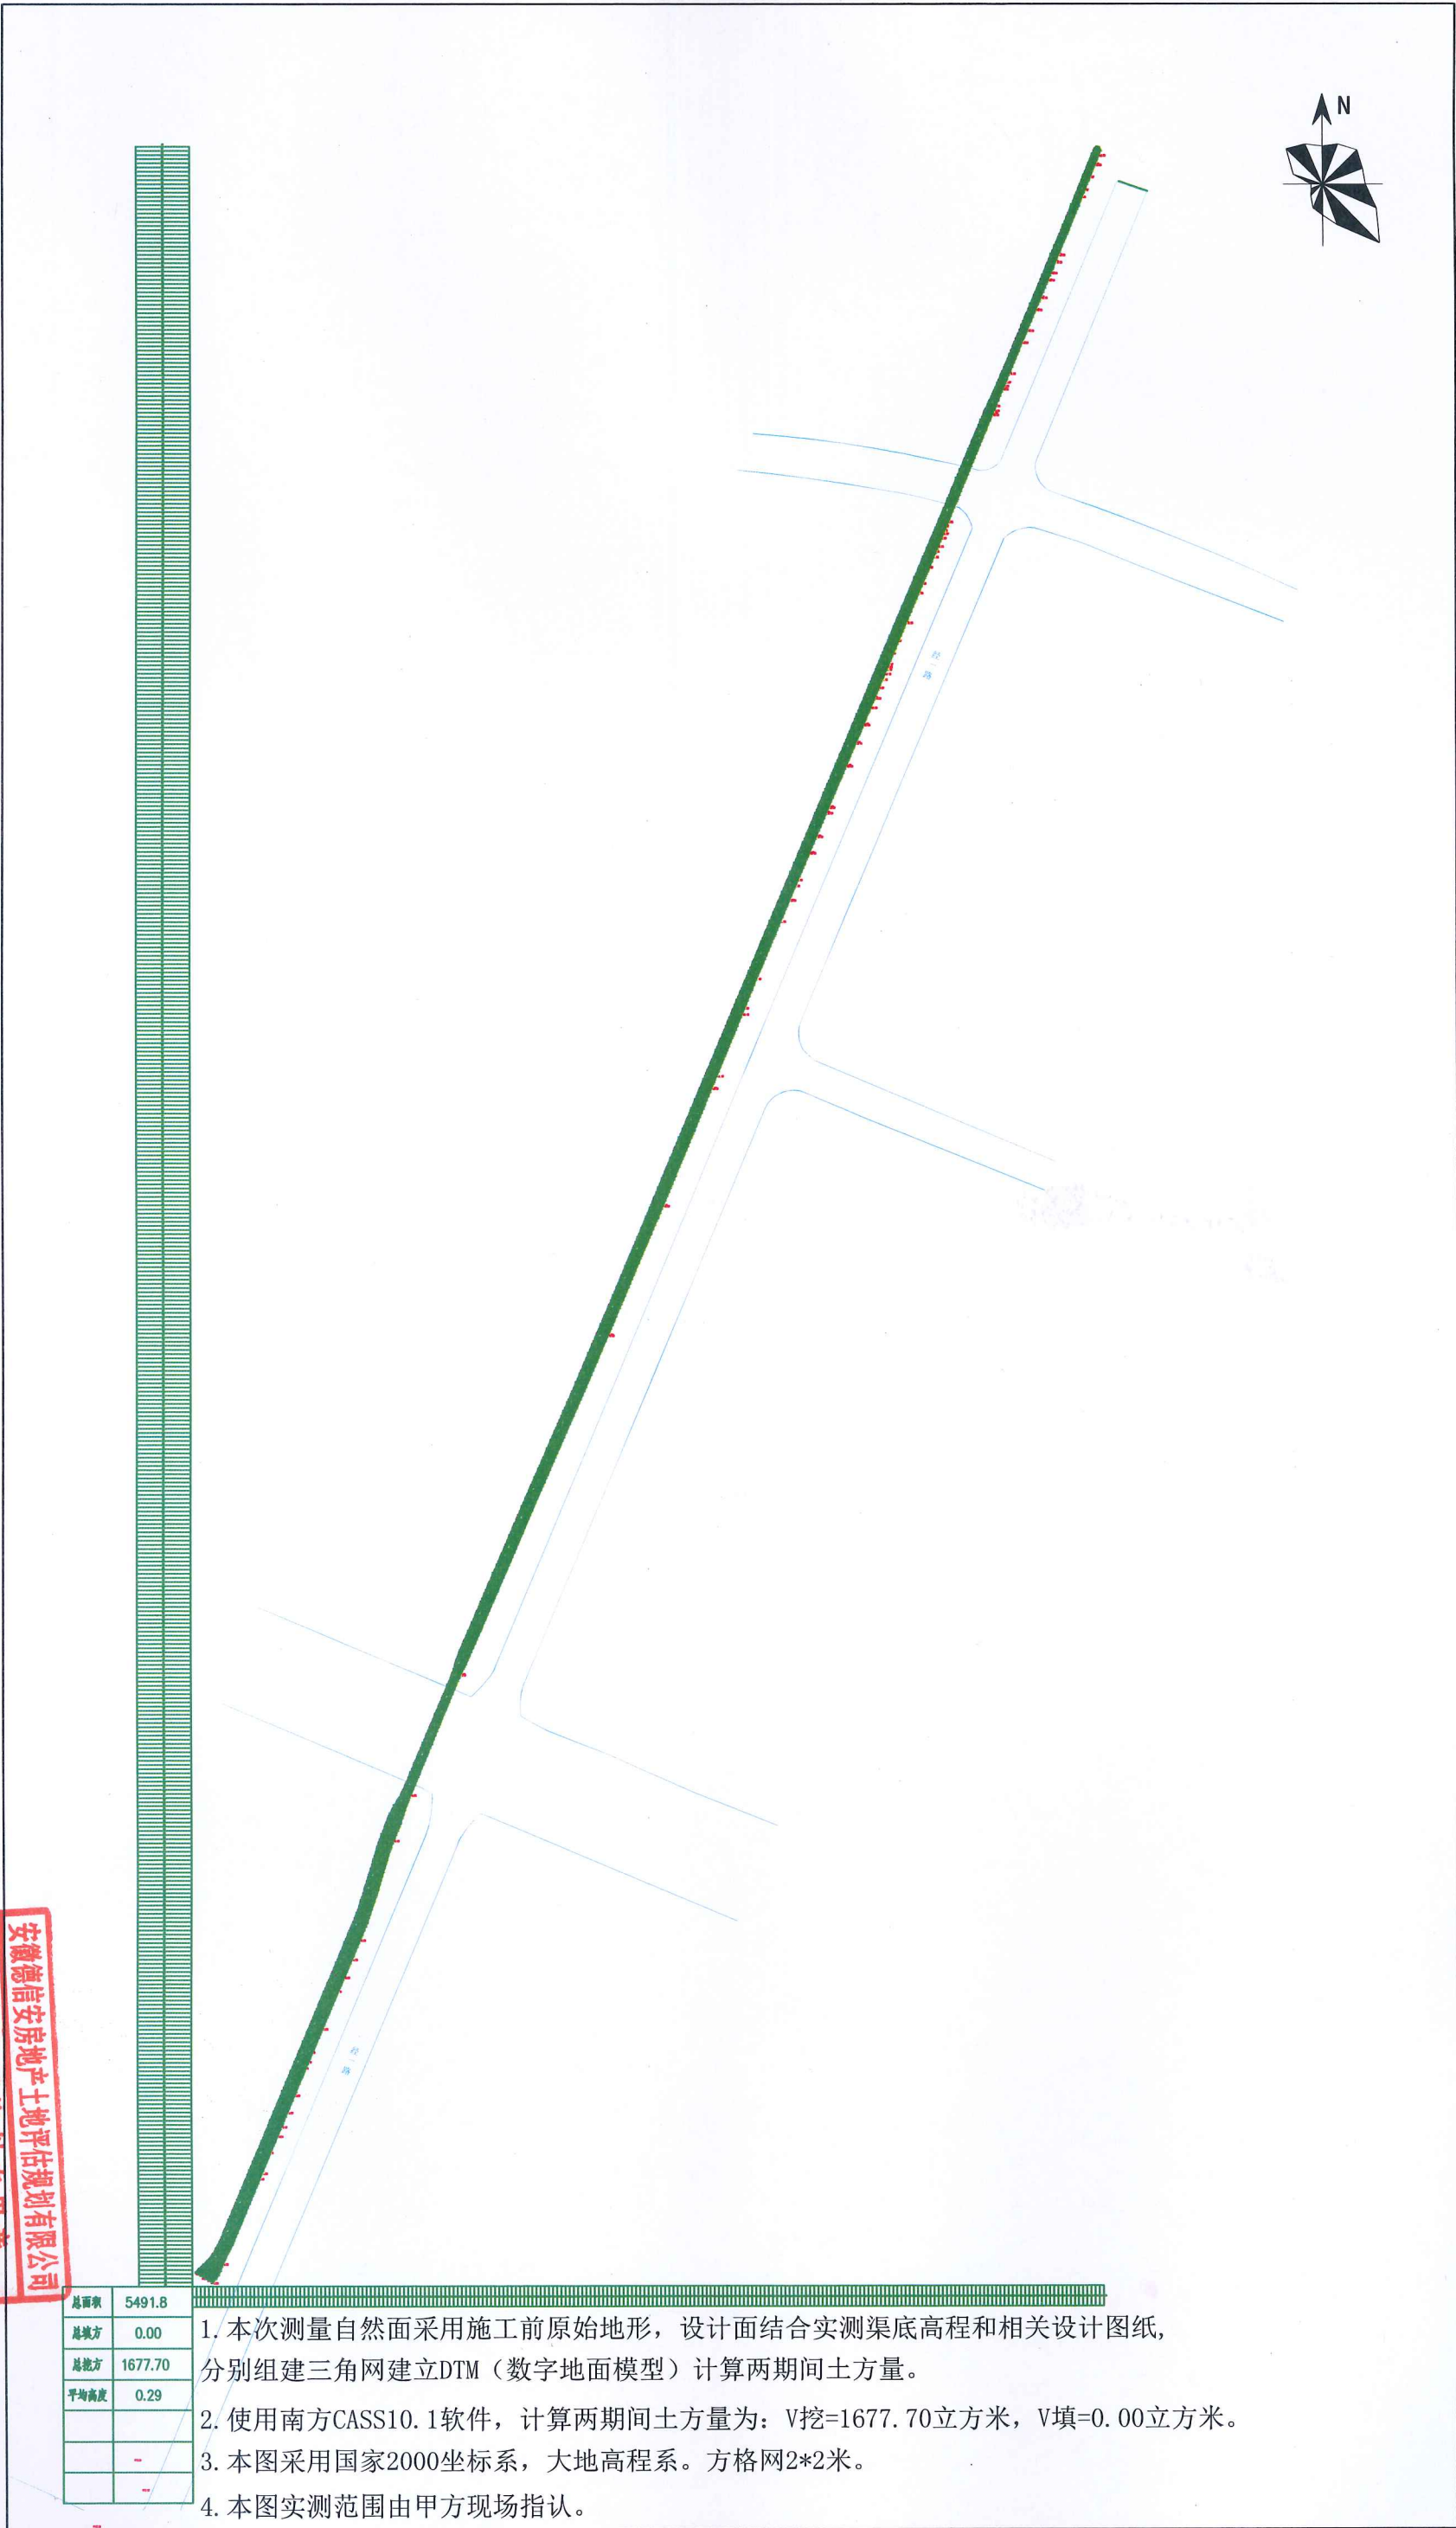


桐城经开区双新产业园纵一渠清淤方量计算图

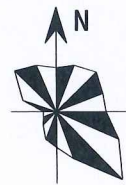

安徽德信安房地土地评估规划有限公司

安徽省自然资源厅颁发

总面积	5491.8
总挖方	0.00
总抛方	1677.70
平均高度	0.29

1. 本次测量自然面采用施工前原始地形，设计面结合实测渠底高程和相关设计图纸，分别组建三角网建立DTM（数字地面模型）计算两期间土方量。
2. 使用南方CASS10.1软件，计算两期间土方量为：V挖=1677.70立方米，V填=0.00立方米。
3. 本图采用国家2000坐标系，大地高程系。方格网2*2米。
4. 本图实测范围由甲方现场指认。