


桐城双新产业园S22-31#地块土方计算图

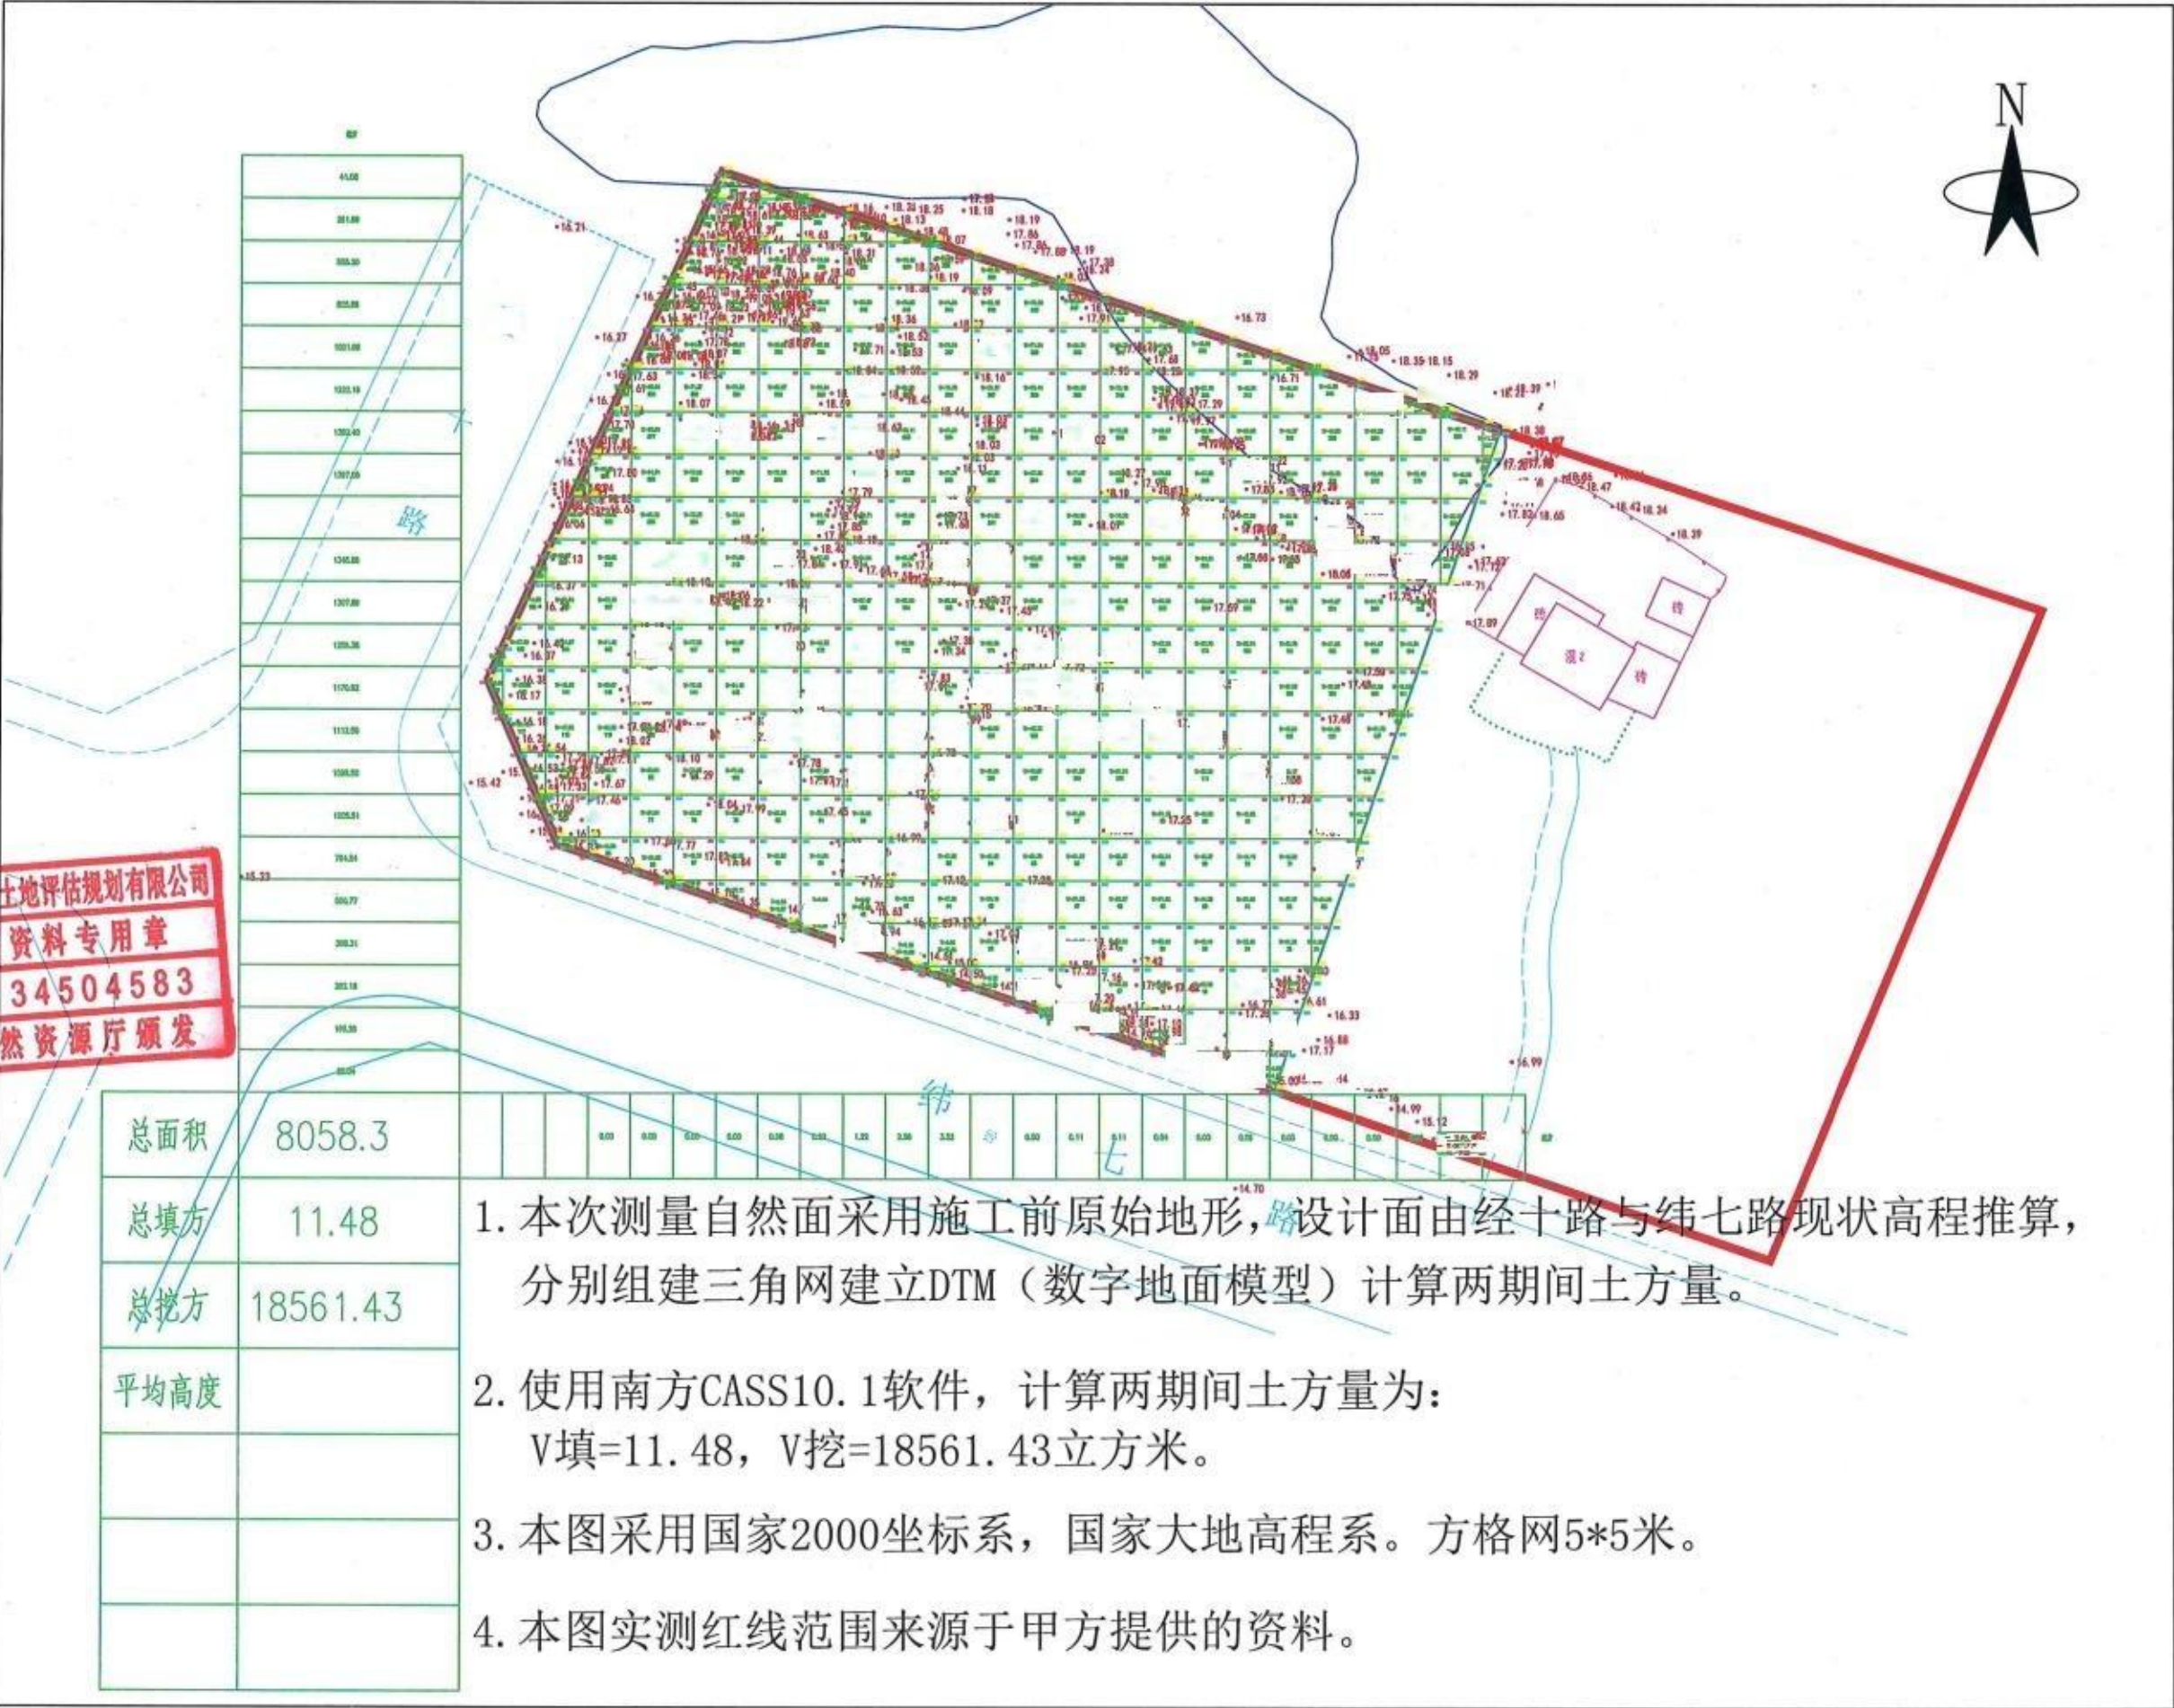

安徽德信安房地产土地评估规划有限公司
测绘成果资料专用章
乙测资字 34504583
安徽省自然资源厅颁发

总面积	8058.3
总填方	11.48
总挖方	18561.43
平均高度	

1. 本次测量自然面采用施工前原始地形，设计面由经十路与纬七路现状高程推算，分别组建三角网建立DTM（数字地面模型）计算两期间土方量。
2. 使用南方CASS10.1软件，计算两期间土方量为：
 $V_{\text{填}}=11.48$ ， $V_{\text{挖}}=18561.43$ 立方米。
3. 本图采用国家2000坐标系，国家大地高程系。方格网5*5米。
4. 本图实测红线范围来源于甲方提供的资料。